



FASAD MOT SÖDER

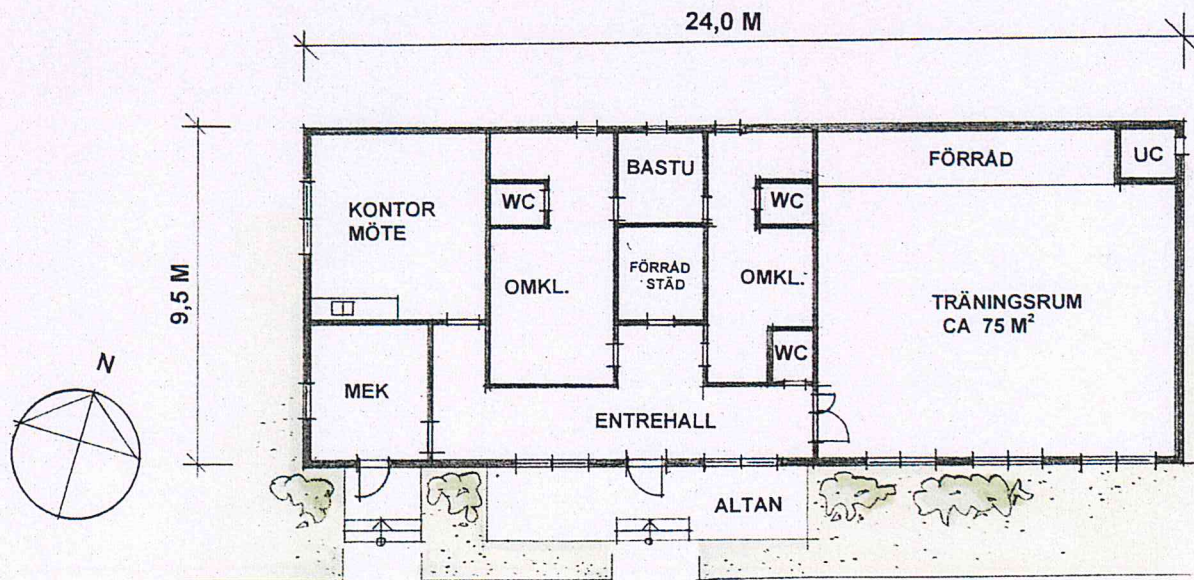

PLAN INVÄNDIG YTA CA 215 M<sup>2</sup>

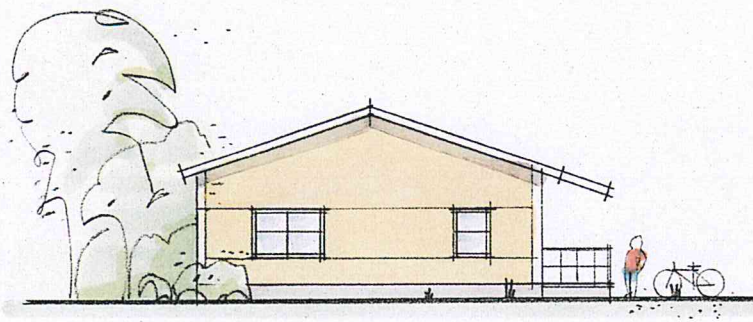

GAVELFASAD MOT VÄSTER

SKISSFÖRSLAG TILL NYBYGGNAD  
AV KLUBBLOKAL FÖR  
VÄSTERÅS CYKELKLUBB

SKALA 1:200      2014-01-10

MARTIN KUORTTI ARKITEKT AB

ILLUSTRATIONSKARTA  
TILLHÖRANDE  
DETALJPLAN FÖR  
OMRÅDE VID ÖNSTAVÄGEN-NORRLEDEN  
VÄSTERÅS

VÄSTERÅS 1988-04-15  
STADSBYGGNADSKONTORET

TORD HULTHAN

CARL LUGKELL

PER-INCE NILSSON

Följer Kommunstyrelsens beslut 1988-04-16

D:4 Dp. 1017

Per-Ince Nilsson

